

**Uchwała Nr LIV/350/2022**  
**RADY MIEJSKIEJ W OLESZYCACH**  
**z dnia 30 września 2022 r.**

**w sprawie wyrażenia zgody na ustanowienie służebności przesyłu na nieruchomości położonej w Oleszycach, stanowiącej własność Gminy Oleszyce.**

Działając na podstawie art.18 ust 2 pkt 9 lit. a ustawy z dnia 8 marca 1990 roku o samorządzie gminnym (j.t. Dz.U. z 2022 poz. 559 z późn. zm. ) art. 13 ust.1 oraz art. 37 ust. 4 ustawy z dnia 21 sierpnia 1997 roku o gospodarce nieruchomościami (t.j. Dz. U. z 2021 poz. 1899 z późn. zm. ) oraz art. 305<sup>1</sup> Kodeksu cywilnego ( t.j. Dz.U. z 2022 r. poz. 1360 z późn.zm)

**Rada Miejska w Oleszycach**  
**uchwała, co następuje:**

**§ 1**

Wyraża się zgodę na ustanowienie służebności przesyłu na czas nieoznaczony na nieruchomościach położonych w Oleszycach, oznaczonych numerem ewidencyjnym **877/2** o powierzchni **17,7 m<sup>2</sup>** oraz na nieruchomości **877/13** o powierzchni **22 m<sup>2</sup>** na rzecz PGE Dystrybucja S.A., zgodnie z załącznikiem graficznym.

**§ 2**

Służebność przesyłu polegać będzie na prawie korzystania z nieruchomości obciążonych, na których znajdują się urządzenia elektroenergetyczne, w tym urządzenia powiązane, a w szczególności na prawie do utrzymywania na niej urządzeń i instalacji elektroenergetycznych, dystrybucji/przesyłu energii elektrycznej za ich pośrednictwem, prawie dostępu i dojazdu do nich niezbędnym sprzętem, prawie do budowy, usuwania awarii, dokonywania napraw, wykonywania czynności eksploatacyjnych, w tym modernizacji, konserwacji, kontroli, przeglądów, wymiany, przebudowy, remontu, rozbudowy i demontażu.

**§ 3**

Szczegółowe warunki służebności zostaną określone w umowie zawartej w formie aktu notarialnego o ustanowienie służebności przesyłu.

**§ 4**


Ustanowienie służebności nastąpi odpłatnie za jednorazowym wynagrodzeniem określonym przez rzeczoznawcę majątkowego.


**§ 5**

Wykonanie uchwały powierza się Burmistrzowi Miasta i Gminy Oleszyce

**§ 6**

Uchwała wchodzi w życie z dniem podjęcia.

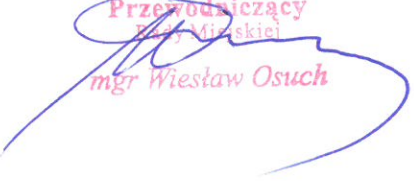  
Przewodniczący  
Rady Miejskiej  
mgr Wiesław Osuch

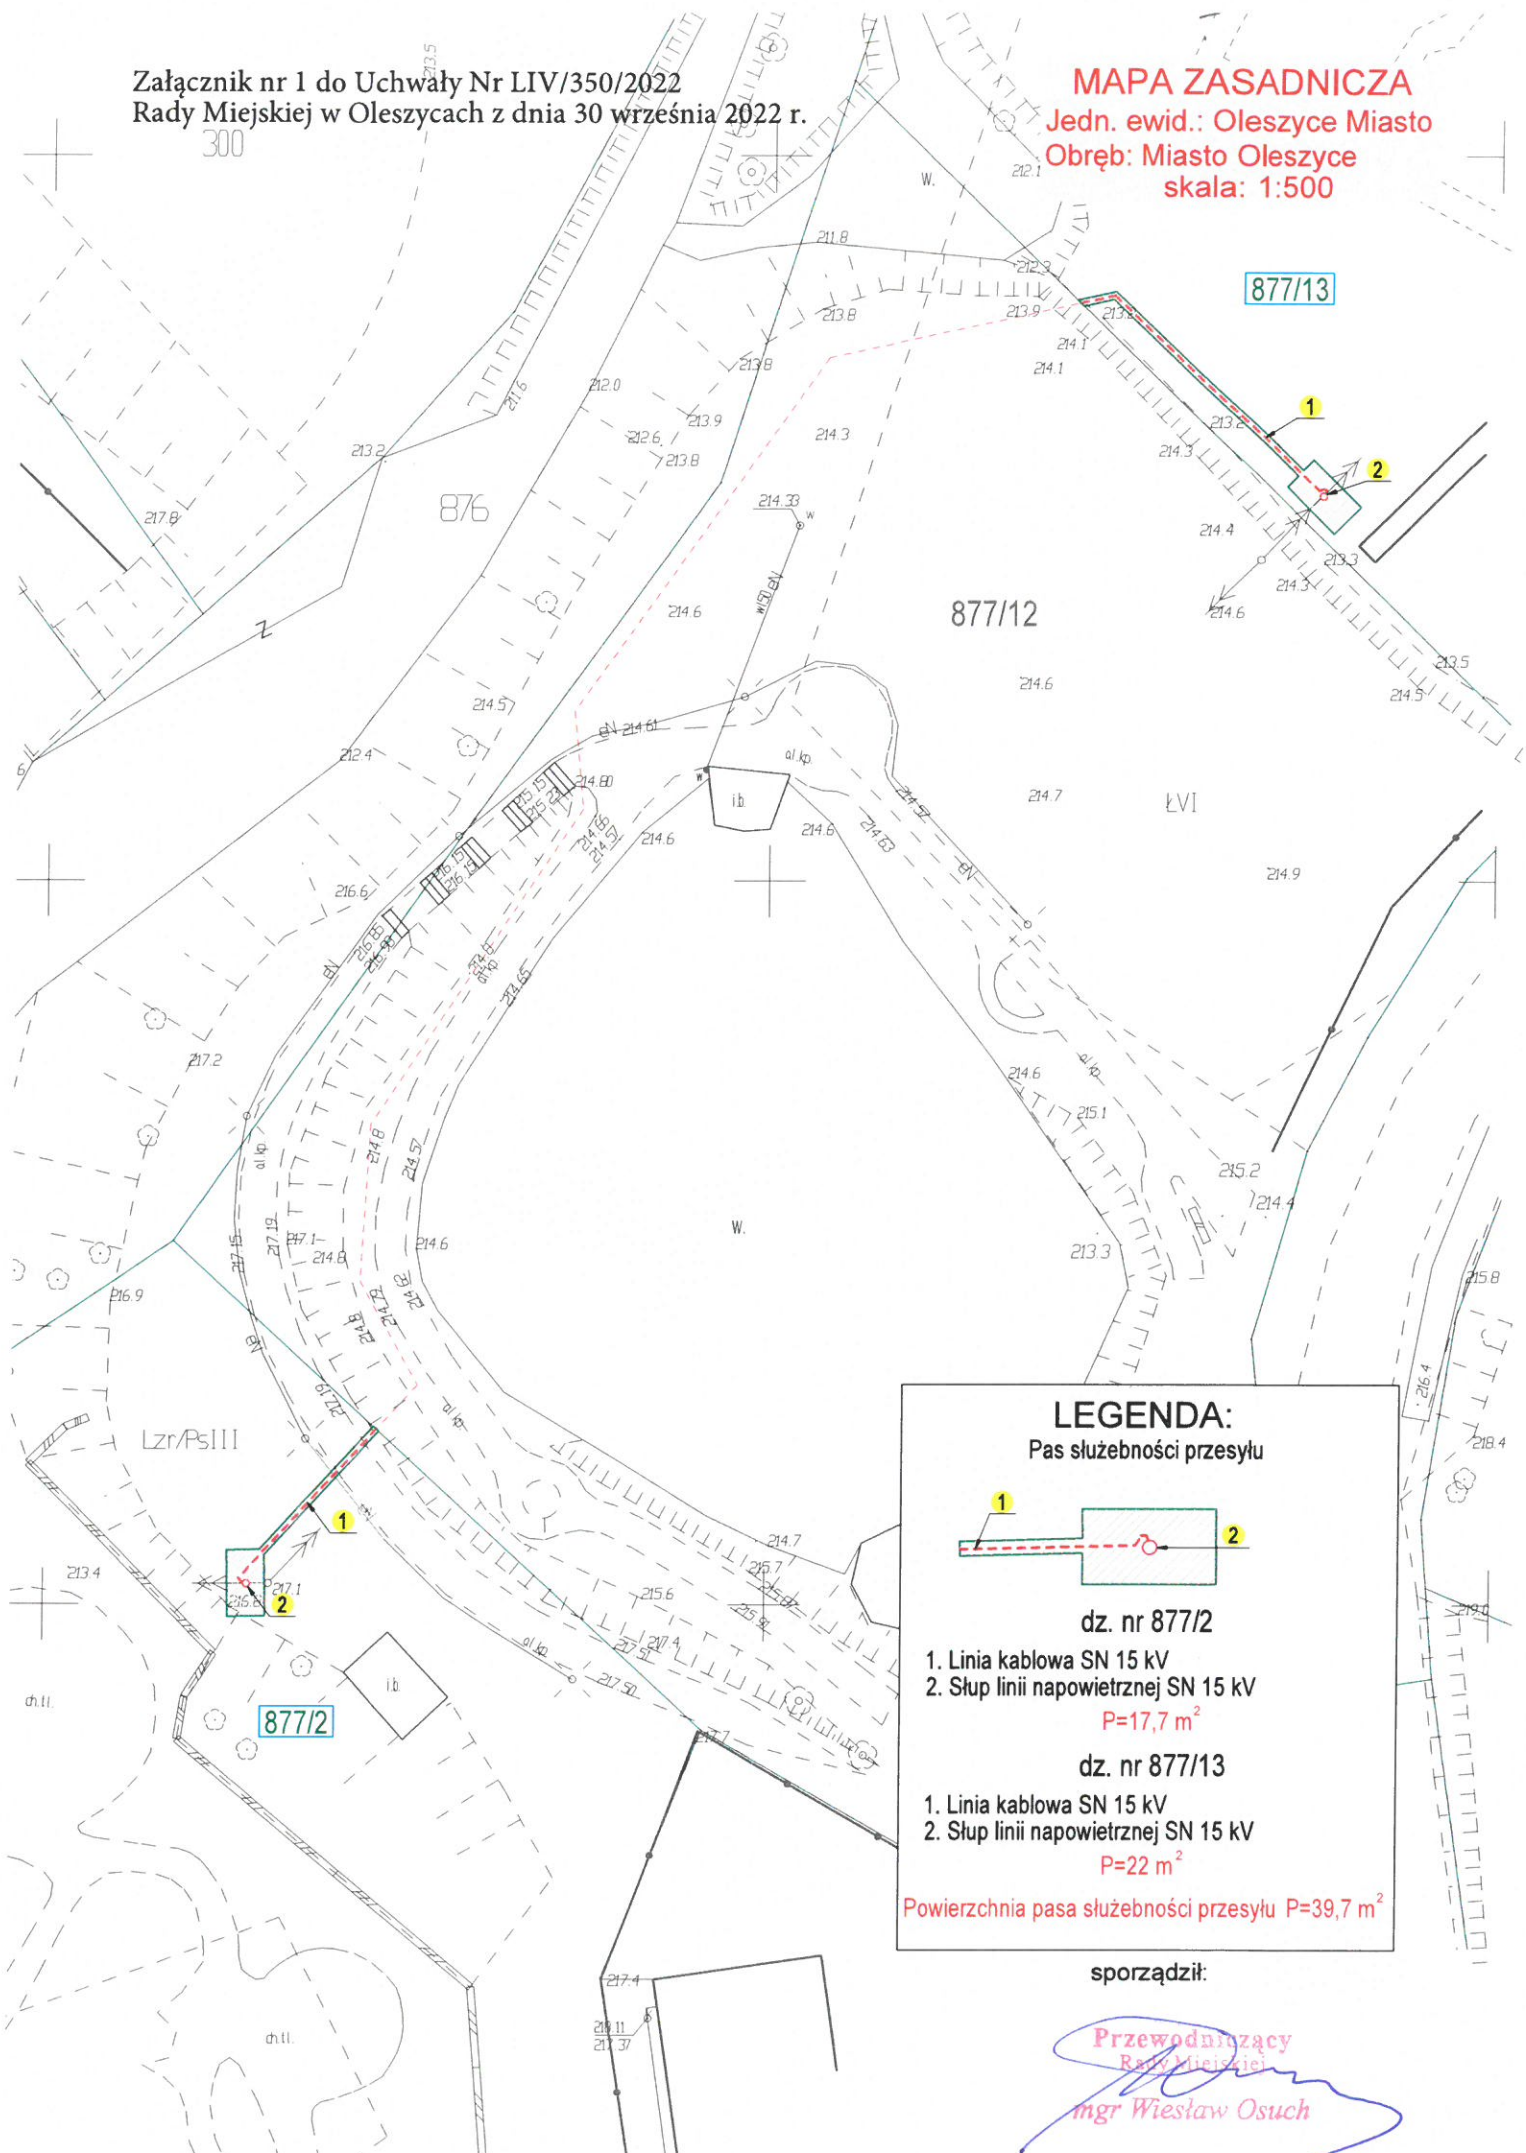

**LEGENDA:**

Pas służebności przesyłu



dz. nr 877/2

1. Linia kablowa SN 15 kV
2. Słup linii napowietrznej SN 15 kV

$P=17,7 \text{ m}^2$

dz. nr 877/13

1. Linia kablowa SN 15 kV
2. Słup linii napowietrznej SN 15 kV

$P=22 \text{ m}^2$

Powierzchnia pasa służebności przesyłu  $P=39,7 \text{ m}^2$

sporządził:

Przewodniczący  
Rady Miejskiej

mgr Wiesław Osuch