

Uchwała Nr XLIX/336/2018
RADY MIEJSKIEJ W OLESZYCACH
z dnia 26 czerwca 2018 r.

**w sprawie wyrażenia zgody na sprzedaż w trybie bezprzetargowym nieruchomości
gruntowej położonej w Oleszycach**

Działając na podstawie art. 18 ust 2 pkt 9 lit. a ustawy z dnia 8 marca 1990 roku o samorządzie gminnym (t.j. Dz. U. z 2018 r. poz. 994) oraz art. 13 ust.1, art. 37 ust. 2 pkt. 6 ustawy z dnia 21 sierpnia 1997 roku o gospodarce nieruchomościami (t.j. Dz. U. z 2018 r. poz. 121), **Rada Miejska w Oleszycach** uchwała, co następuje:

§ 1.

Wyraża się zgodę na sprzedaż w trybie bezprzetargowym działek położonych w Oleszycach oznaczonych numerami ewidencyjnymi:

- 1) **637/1** o powierzchni 0,0249 ha na poprawienie warunków zagospodarowania nieruchomości przyległej, składającej się z działki nr 638.
- 2) **637/2** o powierzchni 0,1204 ha na poprawienie warunków zagospodarowania nieruchomości przyległej, składającej się z działki nr 636.
- 3) **637/4** o powierzchni 0,0715 ha na poprawienie warunków zagospodarowania nieruchomości przyległej, składającej się z działki nr 635.

§ 2.

Wykonanie uchwały zlecić Burmistrzowi Miasta i Gminy Oleszyce.

§ 3.

Uchwała wchodzi w życie z dniem podjęcia.

Przewodniczący
Rady Miejskiej
mgr Wiesław Osuch

**Uzasadnienie do Uchwały Nr XLIX/336/2018 z dnia 26.06.2018 r.
w sprawie wyrażenia zgody na sprzedaż w trybie bezprzetargowym nieruchomości
gruntowej położonej w Oleszycach**


Działki nr 637/1, 637/2, 637/4 przeznaczone do sprzedaży przynależą do działek właścicieli sąsiednich zabudowanych budynkami mieszkalnymi zainteresowanymi nabyciem.


Ze względu na kształt i powierzchnie nie nadają się do zagospodarowania jako odrębne działki, bez dojazdu położone przy cieku wodnym, od strony północnej znajduje się skarpa nieumocniona.

Działki nadają się jedynie na poprawienie warunków zagospodarowania działek sąsiednich.

Przewodniczący
Rady Miejskiej
mgr Wiesław Osuch

Załącznik graficzny do Uchwały Nr XLIX/336/2018 z dnia 26.06.2018 r.

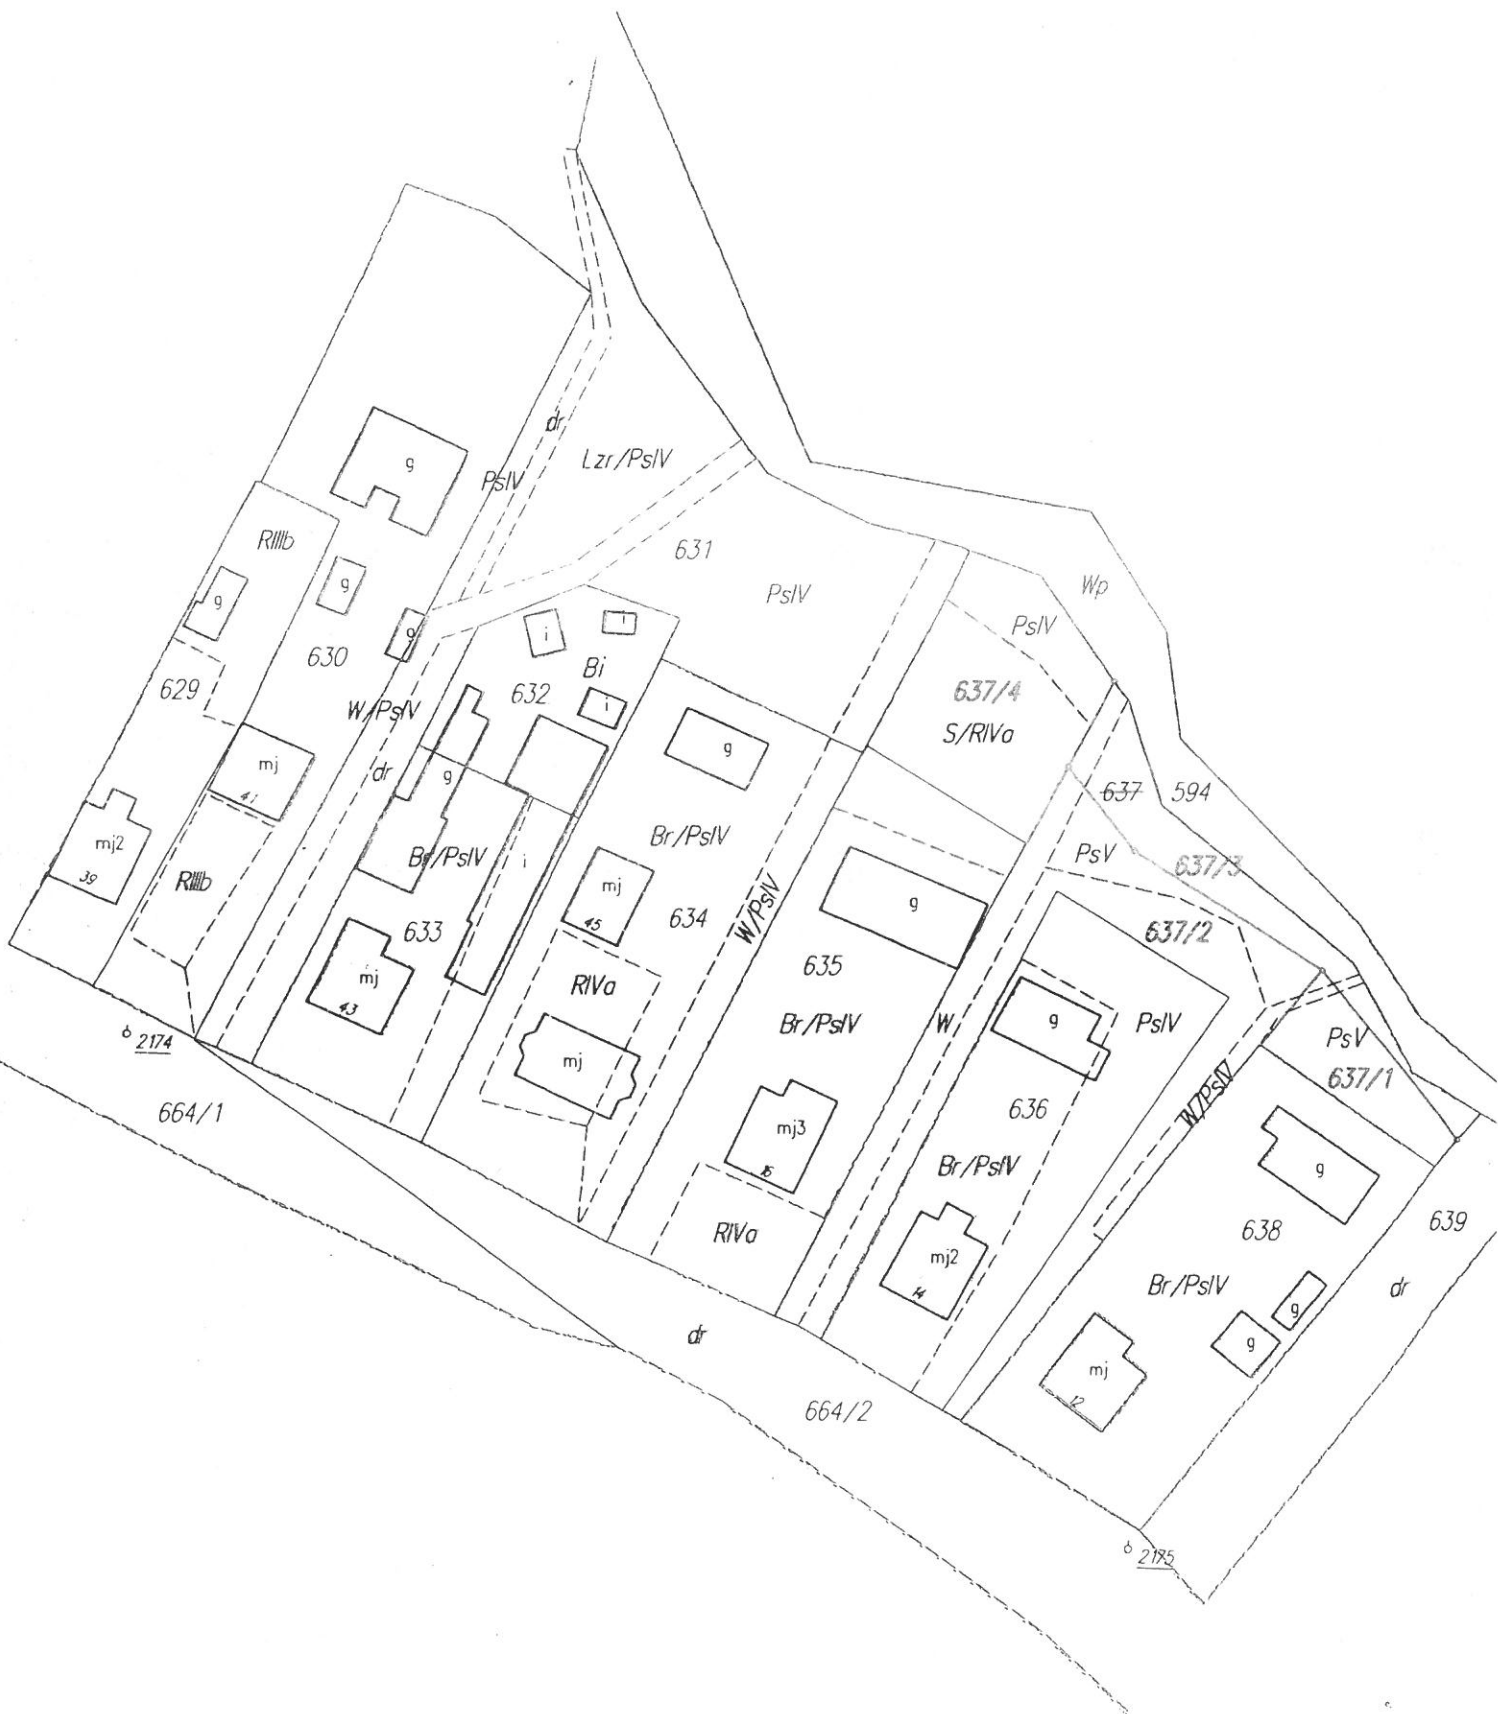

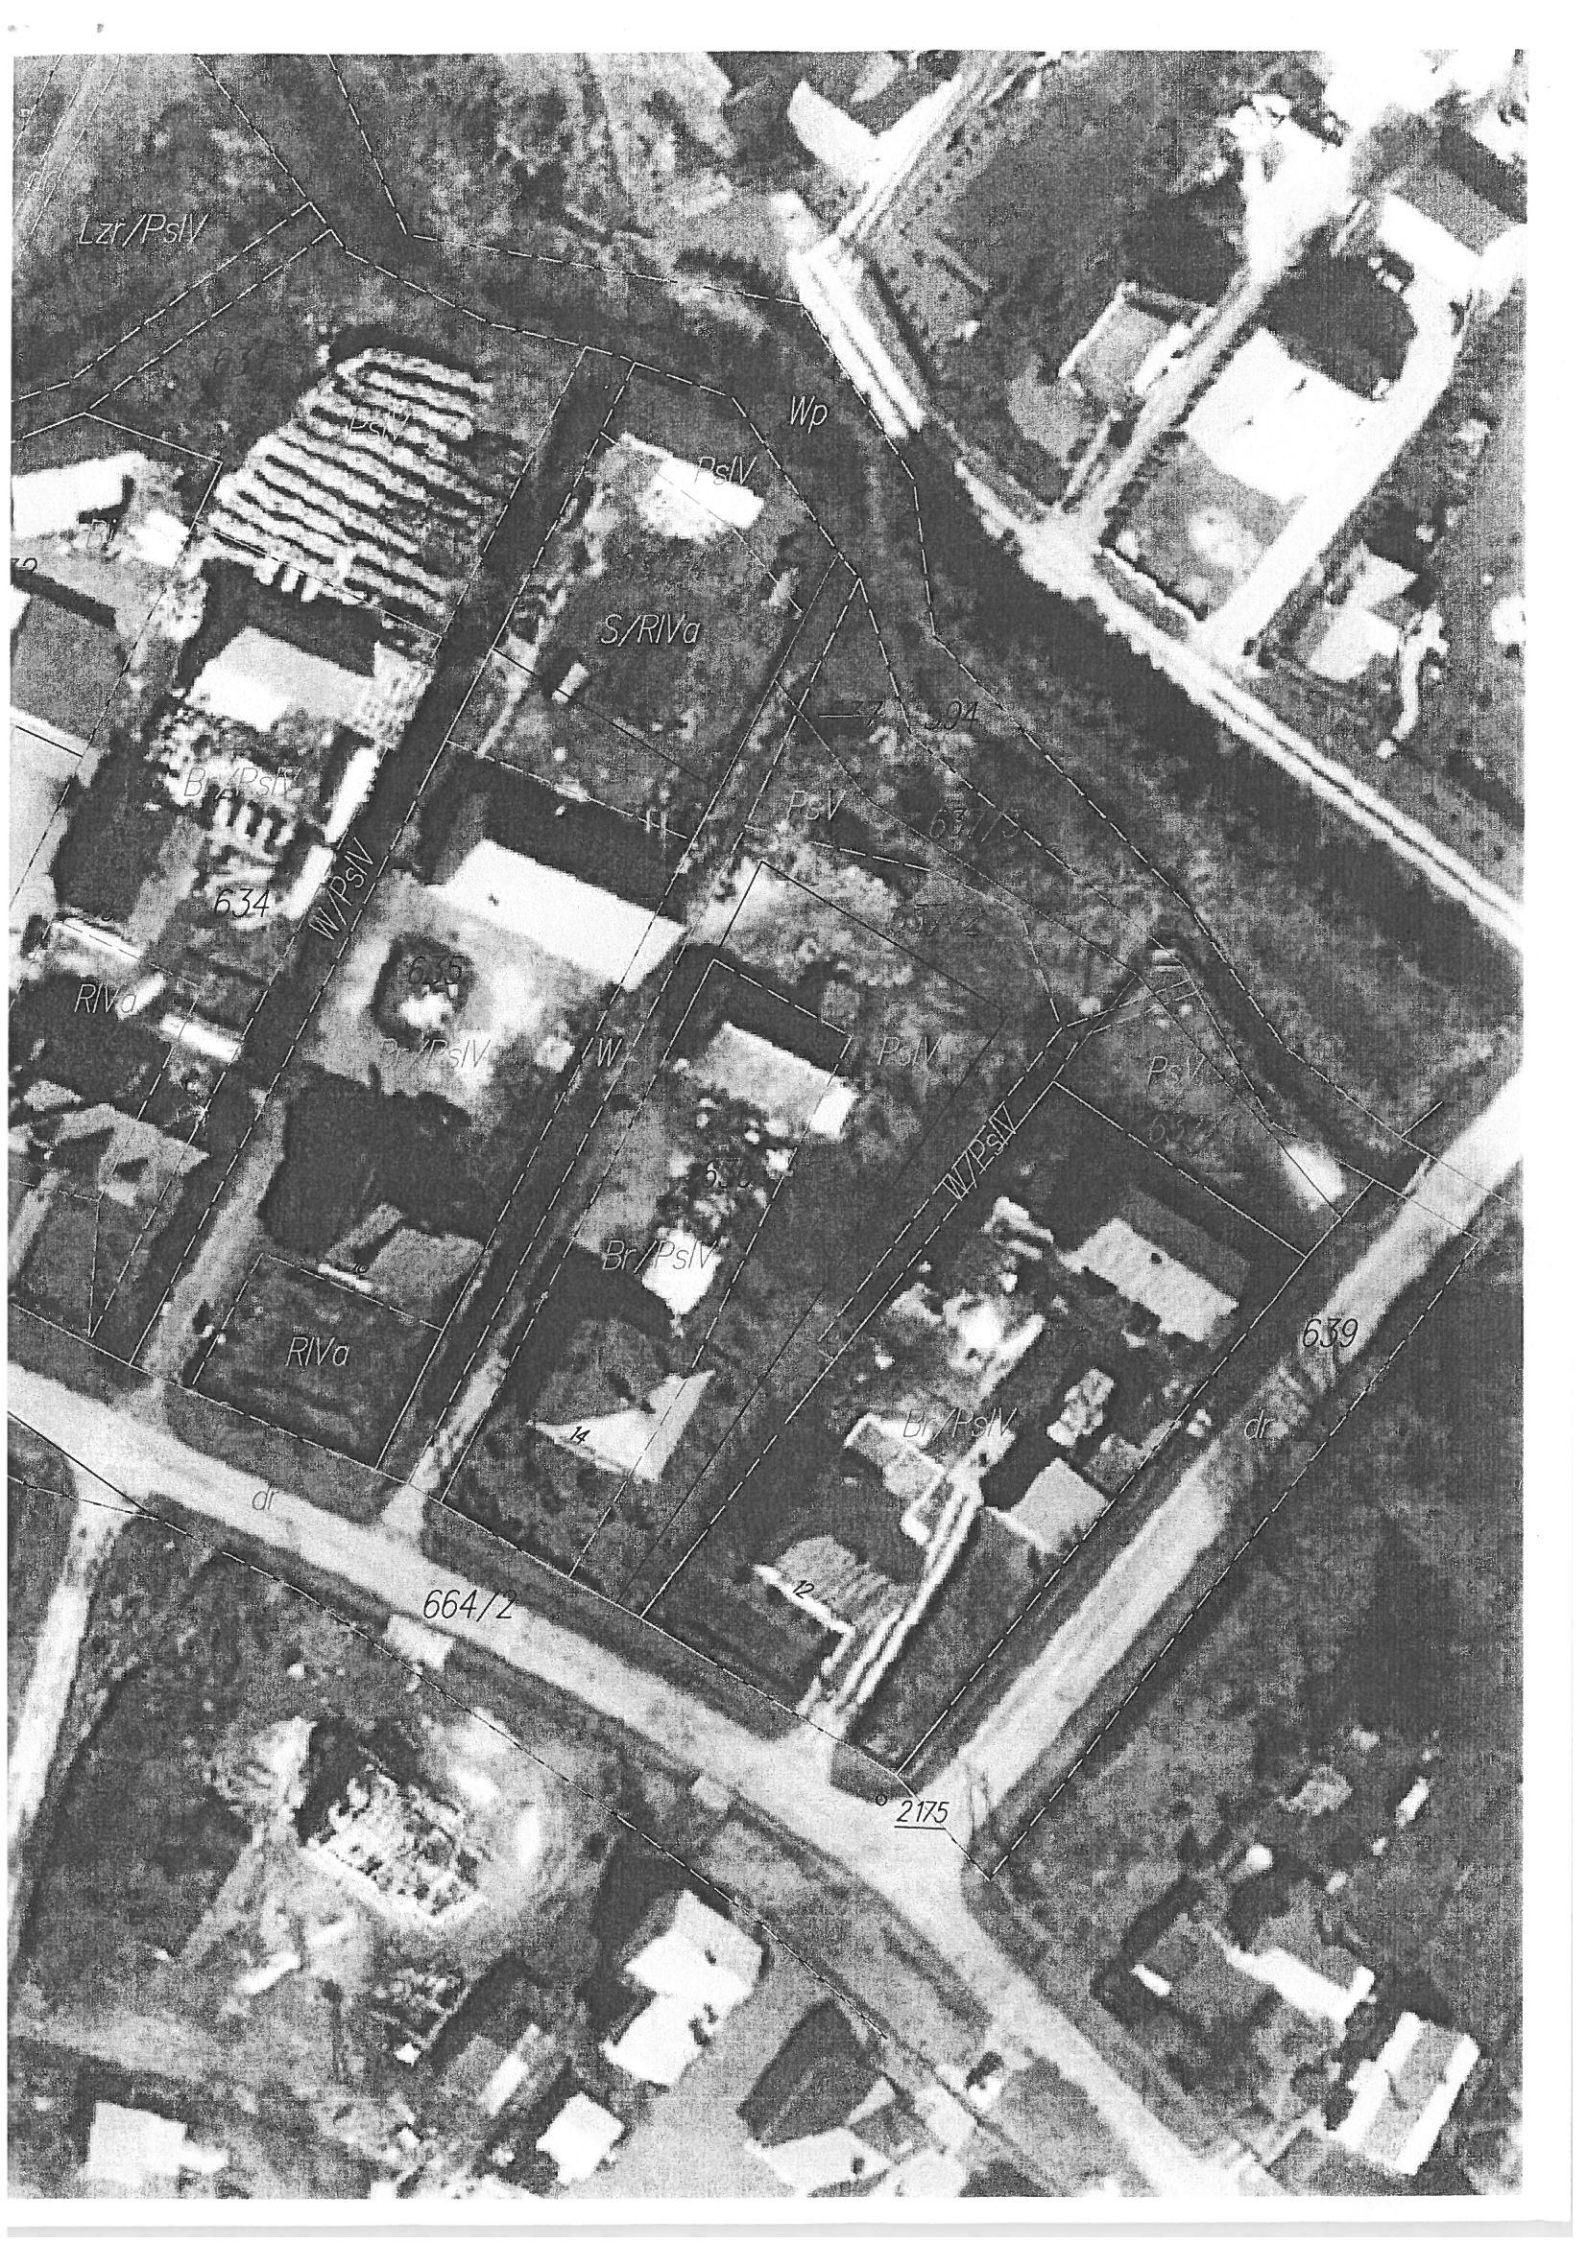

Lzt/PsIV

Wp

PsIV

S/RIVa

94

PsV

637/3

Br/PsIV

634

W/PsIV

RIVa

635

Br/PsIV

W

PsIV

PsV

637/2

Br/PsIV

RIVa

W/PsIV

637/1

639

dr

Br/PsIV

dr

664/2

2175